

שכונת הציפורים מודיעין-מכבים-רעות

בית ספר יסודי+4 כיתות גו


תכנית בינוי וכיתוח

מגרשים 1106-1108 (אוחדו)
חלקה 5 בגוש 5876

קנ"מ 1:200


חתכים

חתך A2

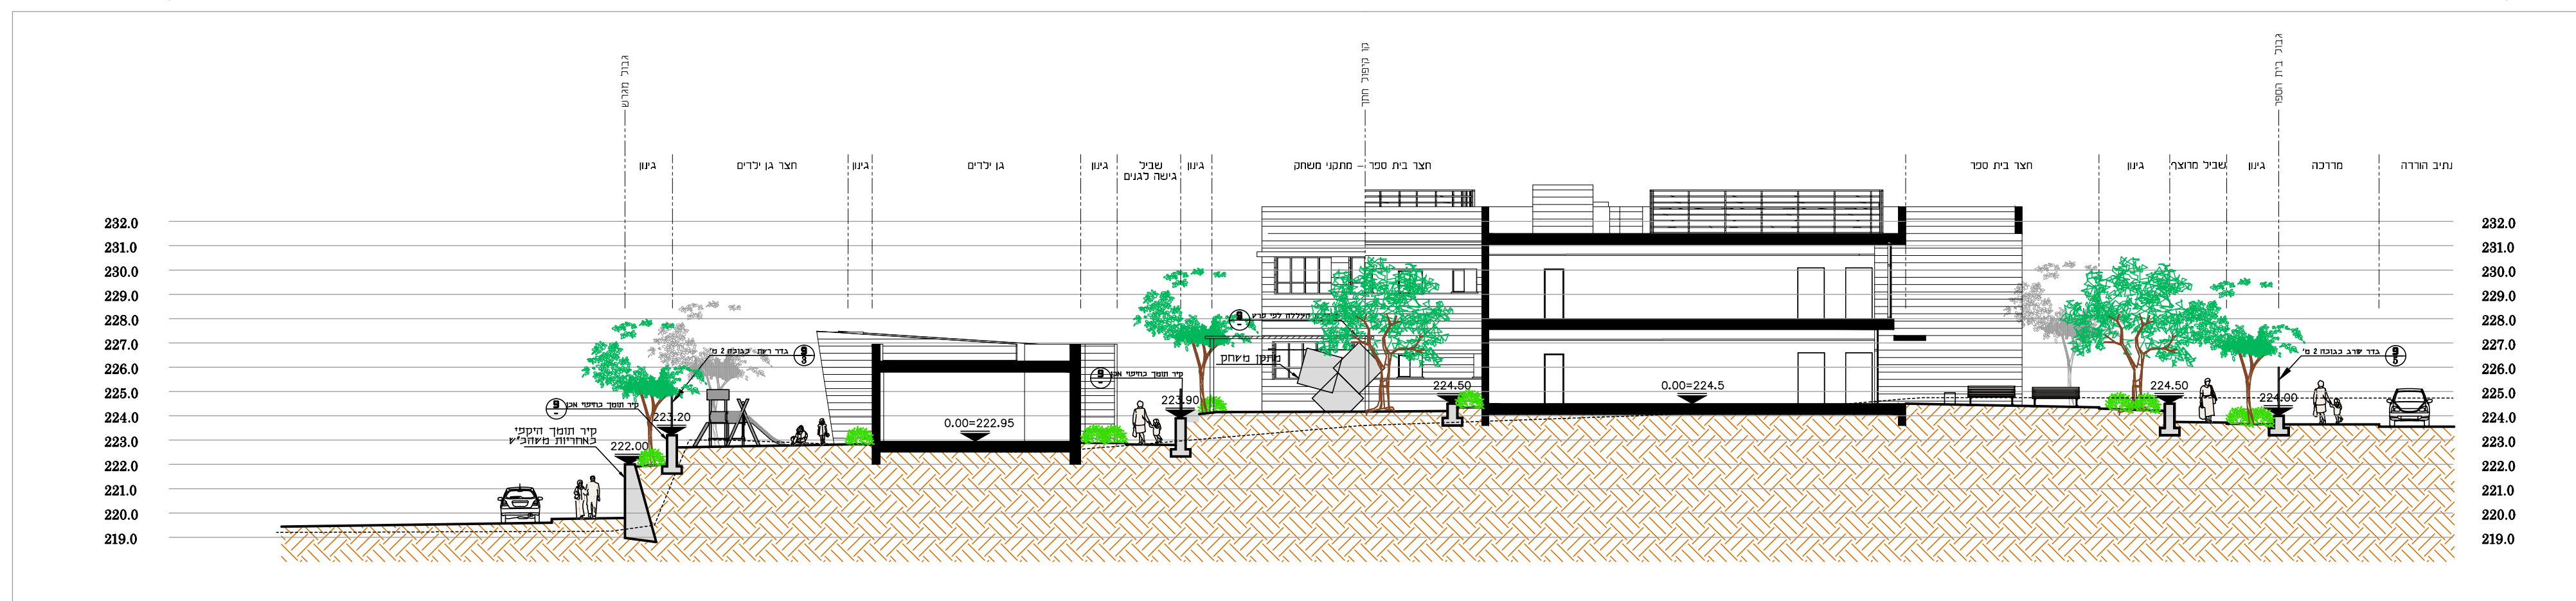


חתך A1

חתך B2

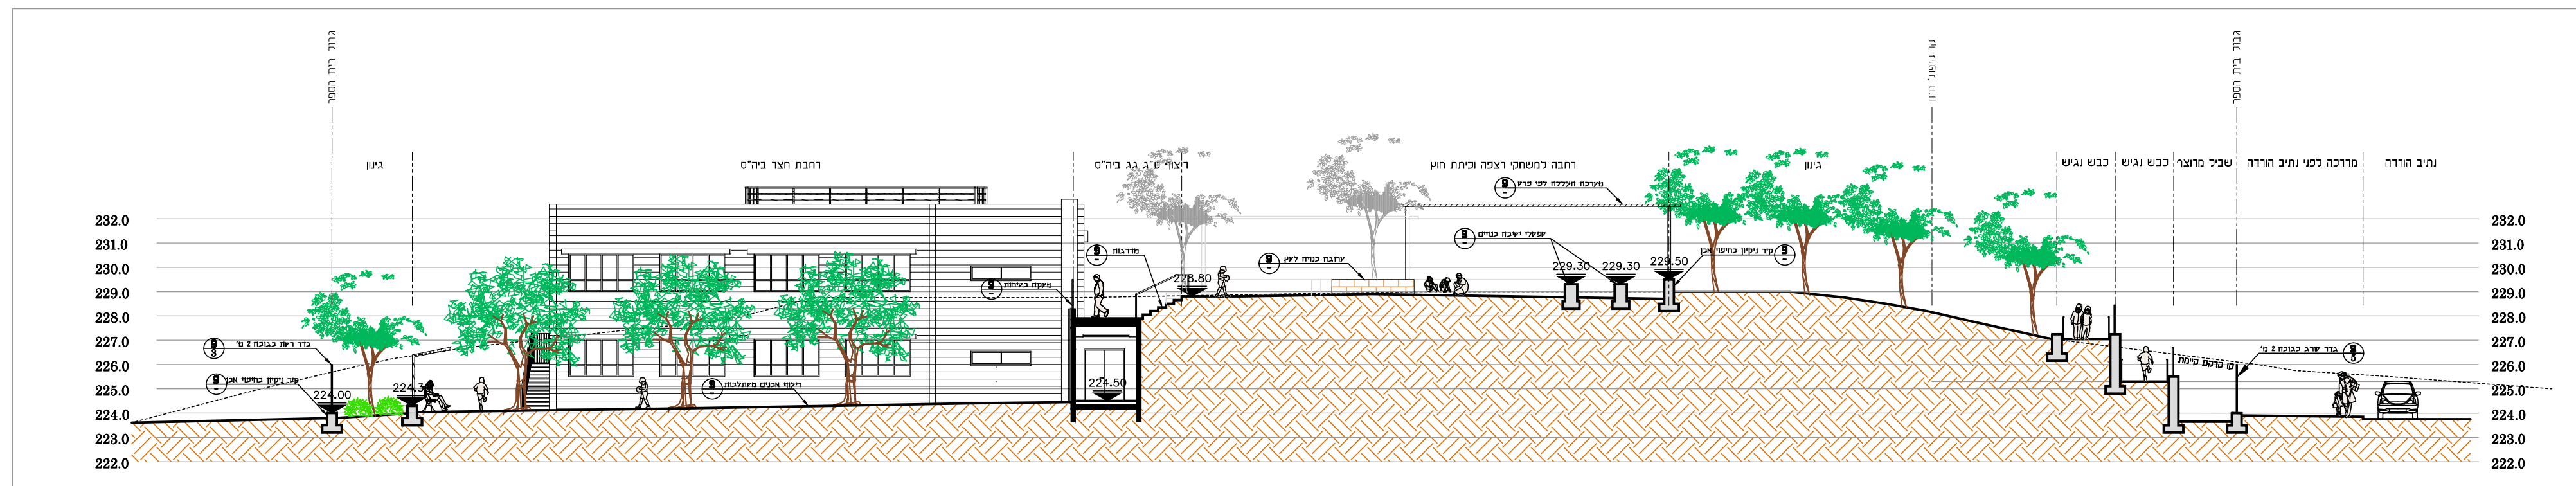


חתך B1


חתך C

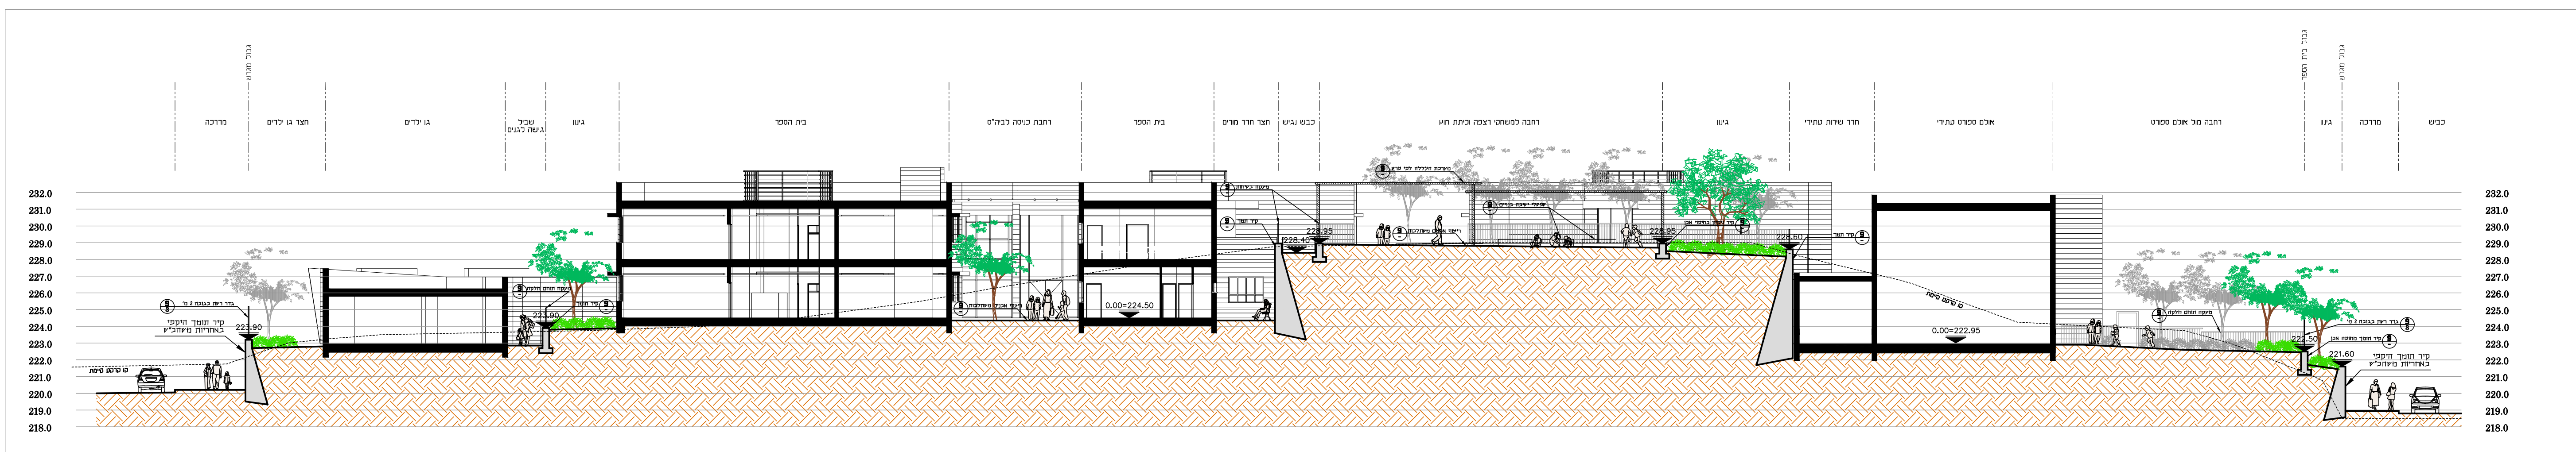

חתך E

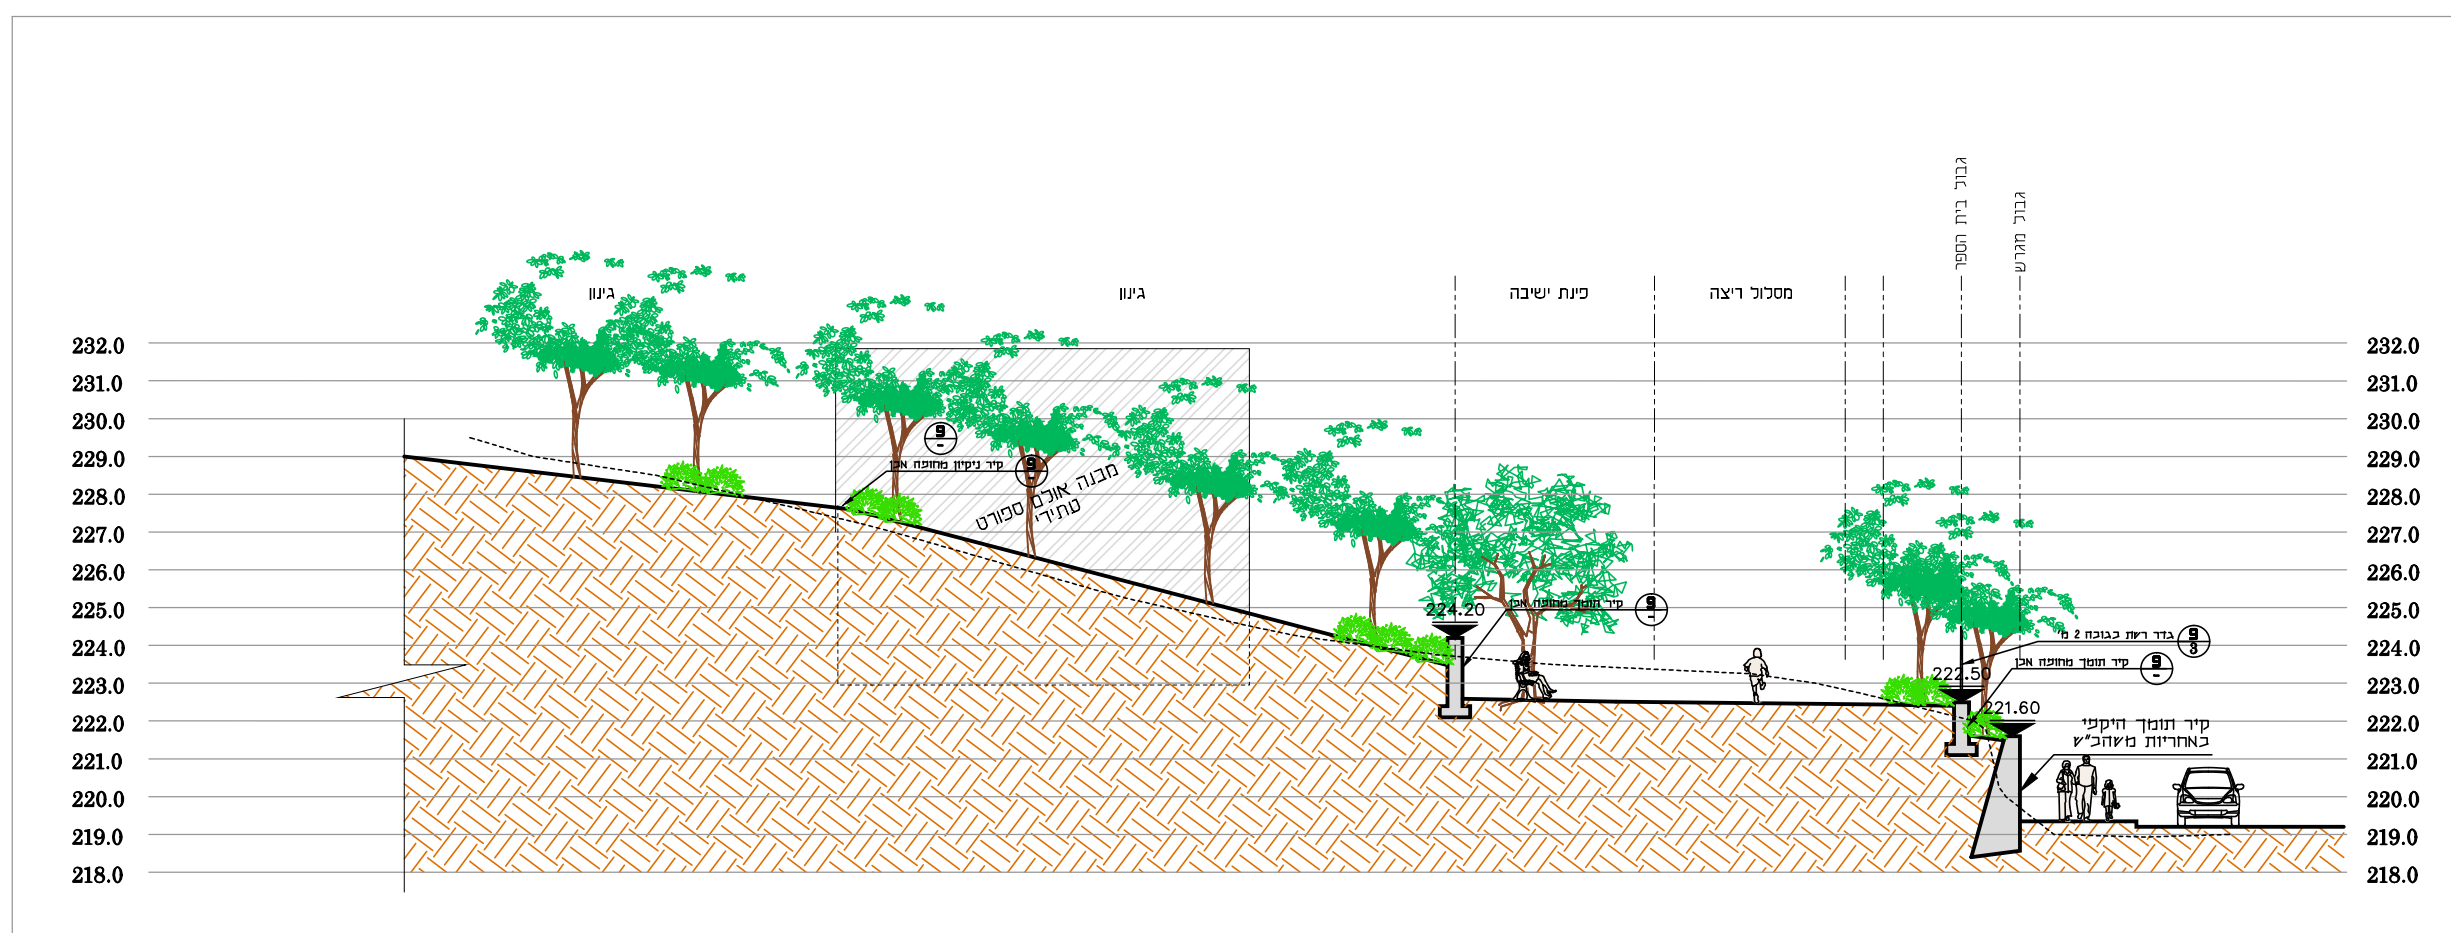

חתך D

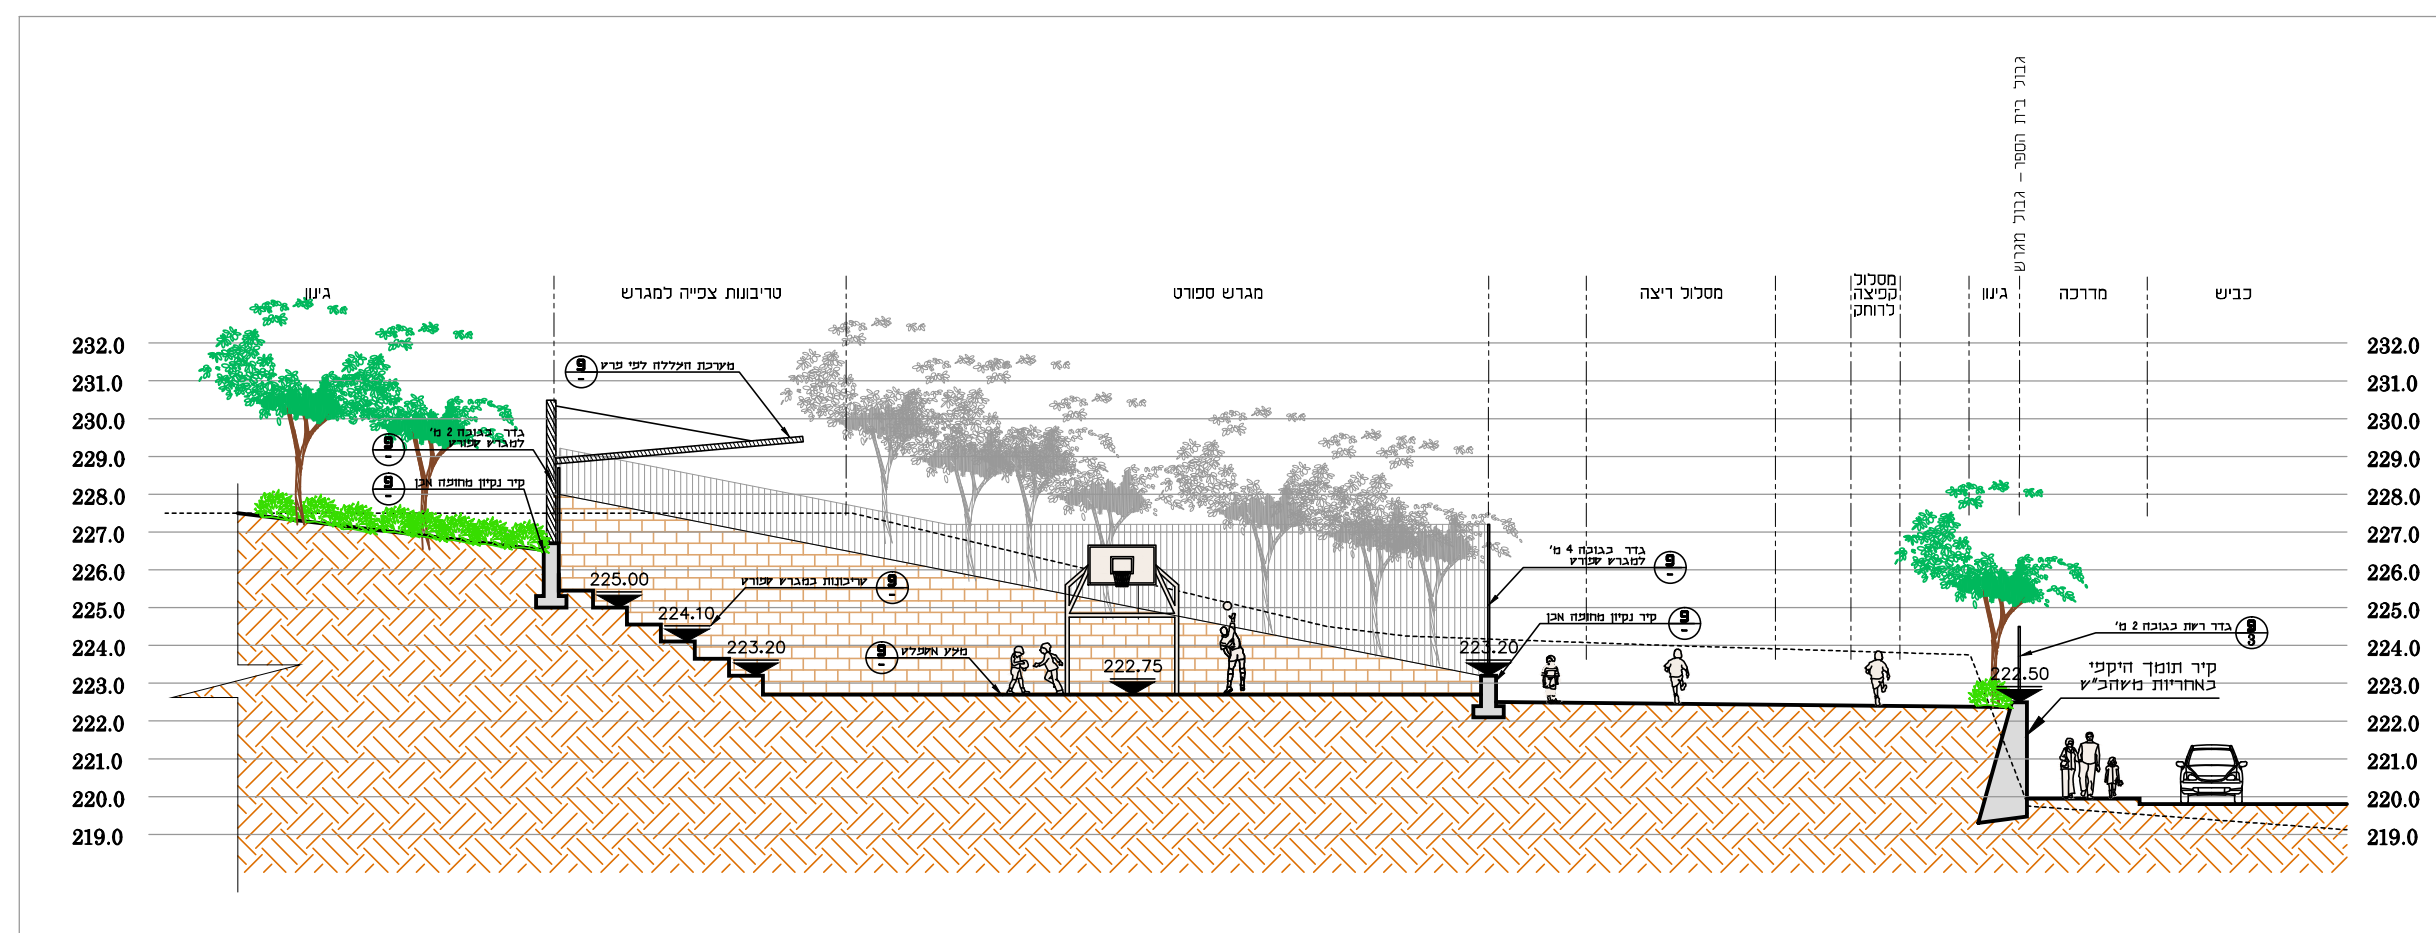

תאריך: 03.07.16