תאריך	תפוצה
02.06.15	משרד, לצורך פגישה
15.06.15	מכרז

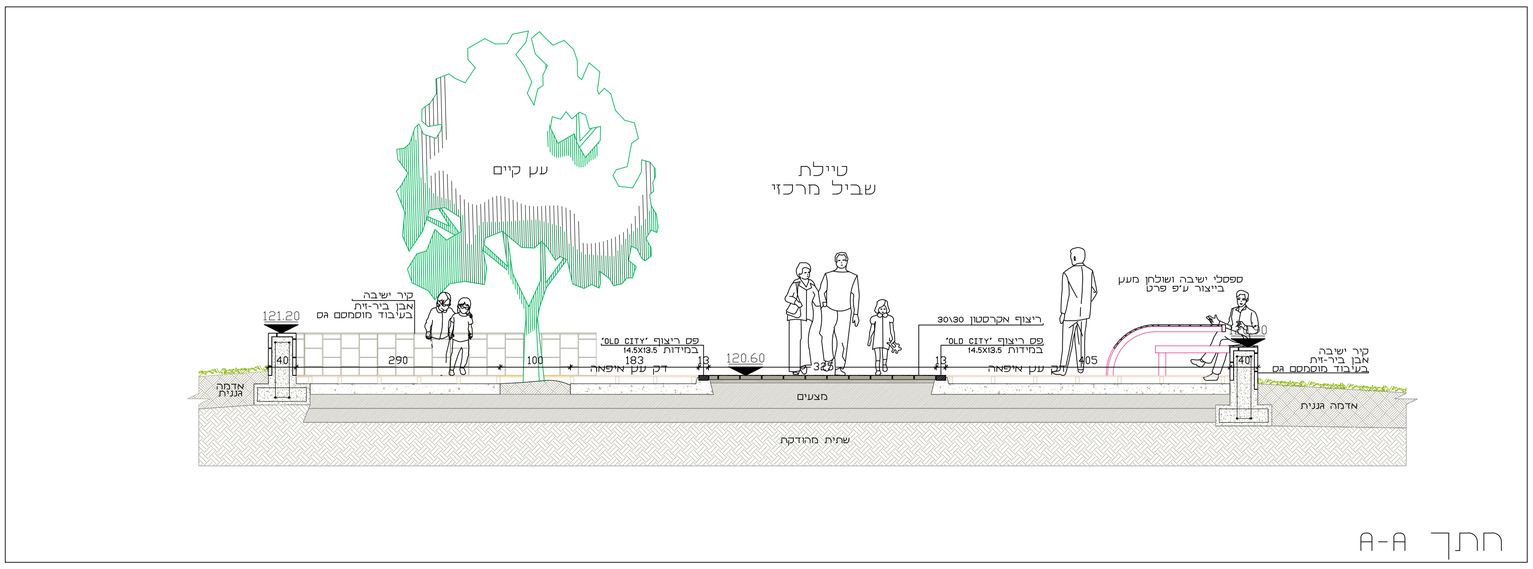

חתך A-A

תאריך	שינויים
02.06.15	פירוט תכנית, גבהים ושיפועים
31.12.15	התאמת ריצופים לשפת רחוב עירונית מוכתבת

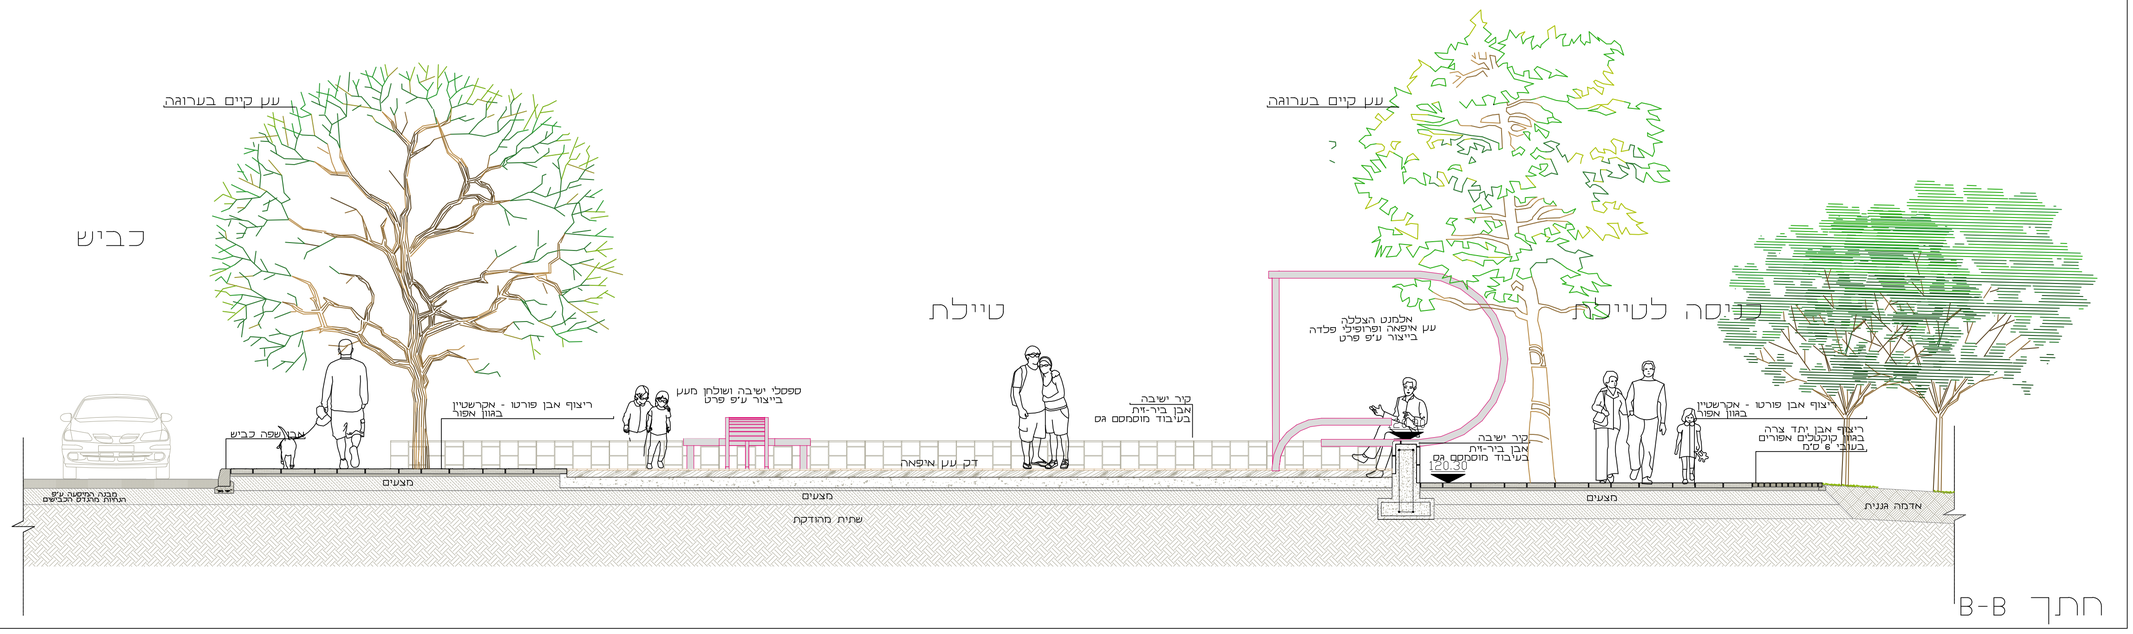

חתך B-B

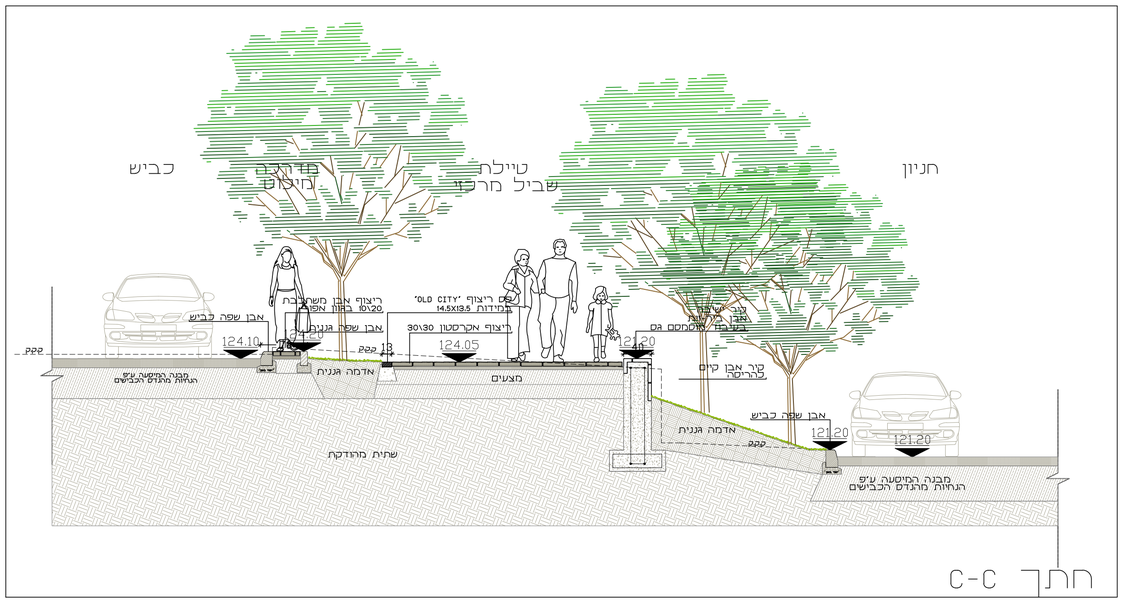

חתך C-C

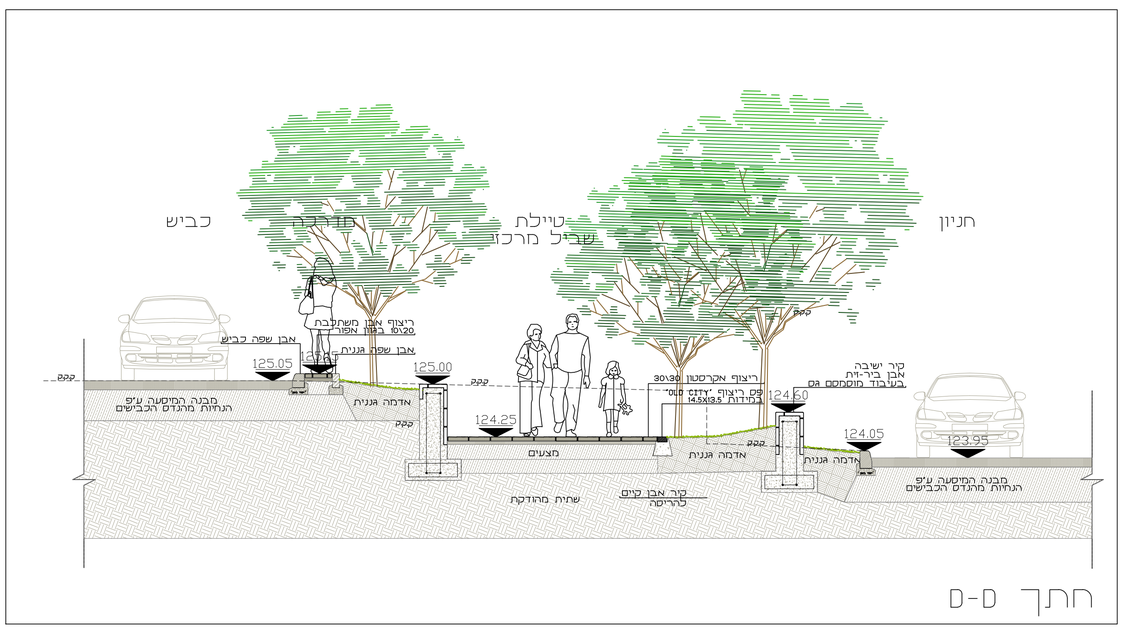

חתך D-D

לעיון | לאישור | למכרז | לביצוע

המבצע אחראי לבדיקת המידות ולהתאמתן במקום!
על המבצע לבקר את כל המידות ועל כל טעות
או אי התאמה יש להודיע למתכנן !
כל עבודה תבדק ותאושר ע"י קונסטרוקטור אחראי!
באחריות מנהל הפרויקט והקבלן המבצע.
אין לבצע כל עבודה ע"פ תכנית זו ללא היתר בניה
בר תוקף!
התוכניות הן רכושו הפרטי של המתכנן, אין לעשות
כל שימוש בתוכניות ללא אישורו של המתכנן.

אין לבצע עבודות ע"פ מדידה בשרטוט!

פרויקט: טיילת השופטים- קרית גת
תוכנית: חתכים
מס' פרוייקט: 3680 13 | **קנה מידה:** 1:250

מהדורה	גליון	
1	3	

מתכנן אחראי: מנחם שיריין מירי בנש | **ביקר:** עמי גבירצמן

שם גליון ממוחשב ומיקום: Shmaya Shalev
D:\bella all doc\???? ???????\?????\190313\200313.dwg
תאריך עדכון: 31/12/2015

עמי גבירצמן אדריכלים
אלעזר 56 גוש עציון
E-mail: ami-g@bezeqint.net
050-8644418 :נייד 02-9934515 :פקס 02-9938244:טל